


Résidence du Grand Combin à Champex Construction de 5 chalets mitoyens - Etape 2009		N° 00687-130	
Plan d'architecture		Projet	
Plan du sous-sol		Echelle 1:50	
Modification	A B C D E F G H I J K L	DATE	06.03.09
Date		FORMAT	A4
Dessiné		DESSIN	rl
		CONTROLE	PhD
KURMANN & CRETTON SA Bureau d'ingénieurs civils diplômés EPF/SIA - Membres USIC		Rte de Clos-Donroux 1 CH - 1870 Monthey Téléphone : 024 471 11 71 - Télécopie : 024 471 89 94 Site : www.kurmann-cretton.ch - E-mail : info@kurmann-cretton.ch	

⚠ Plan réduit de 50%
1:50 => 1:100

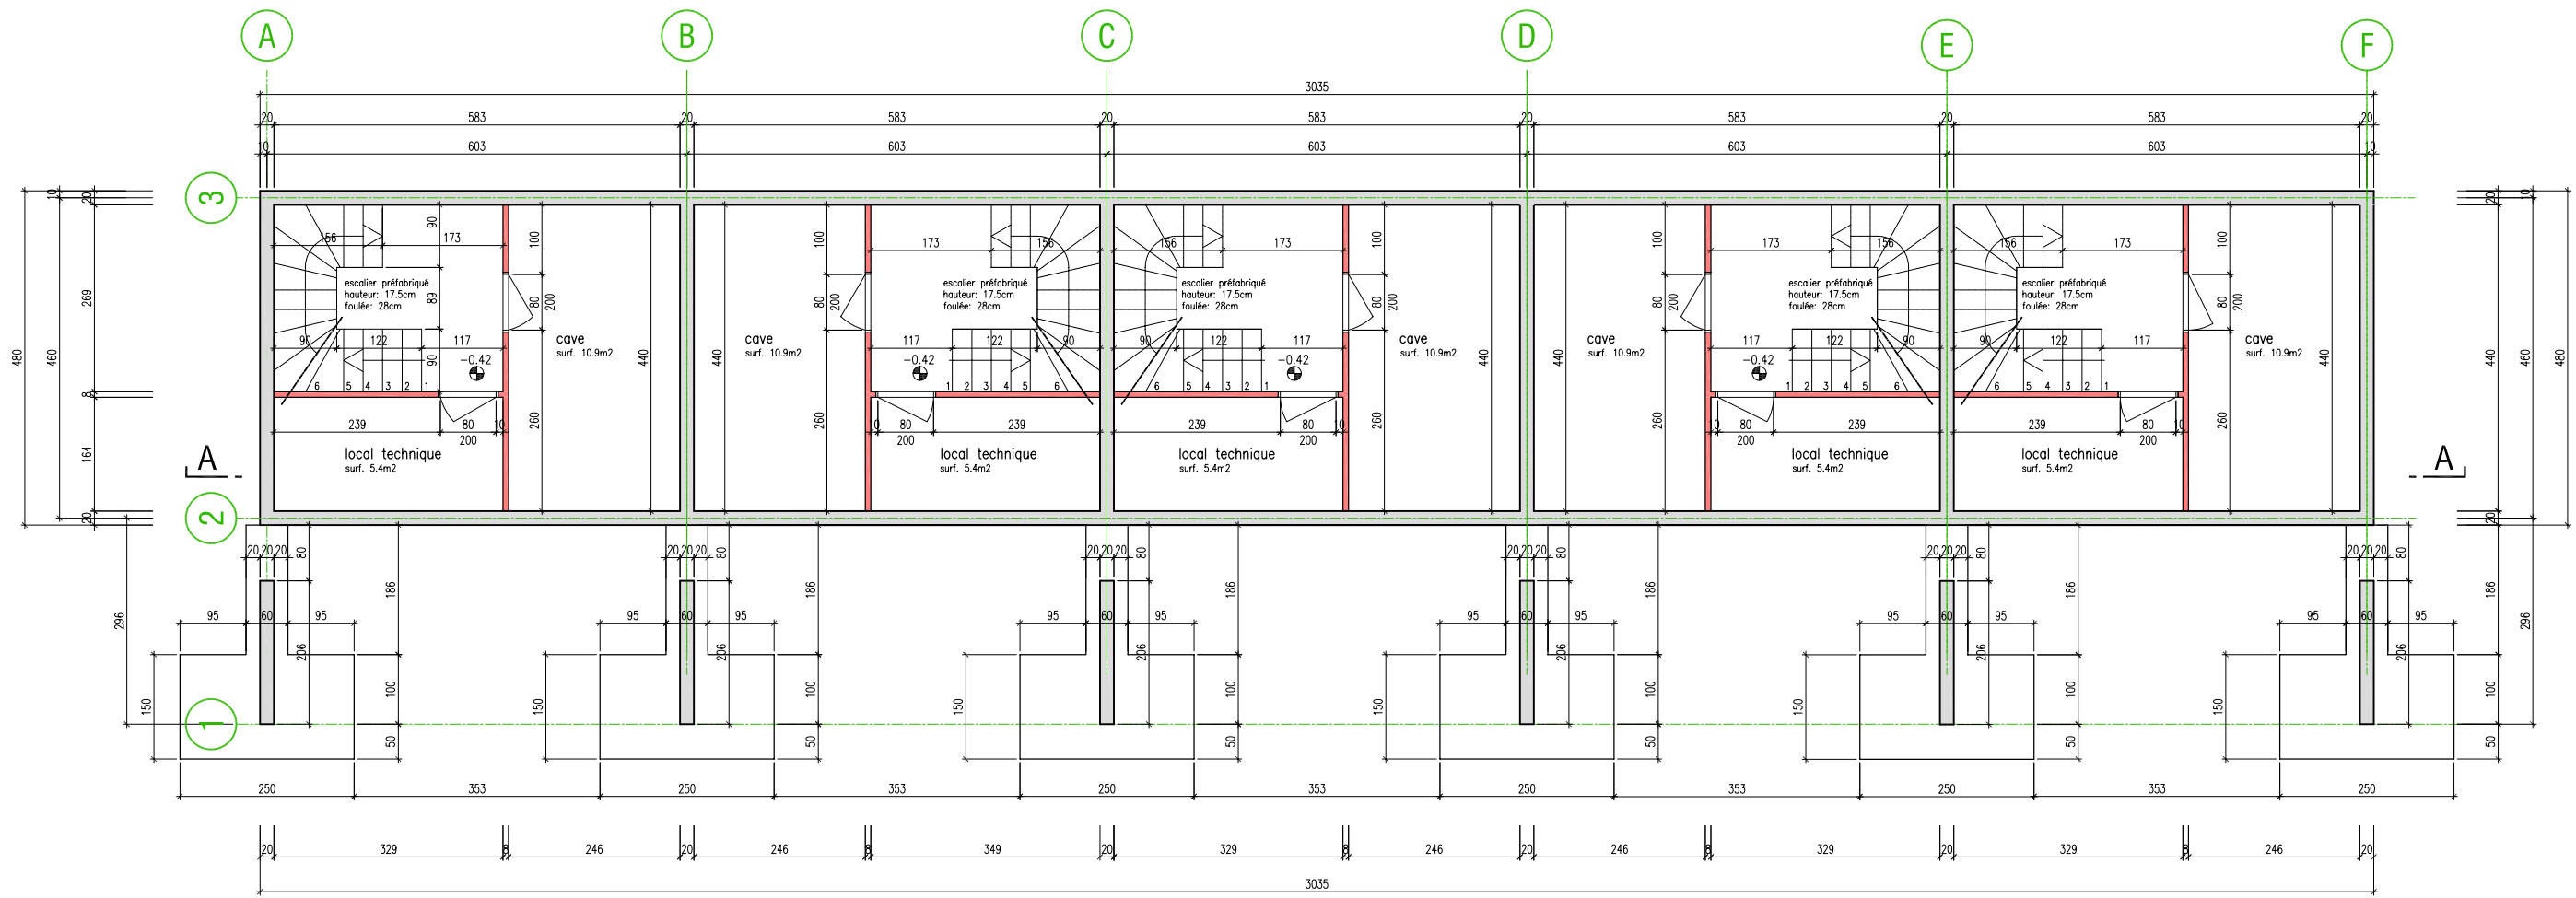

sous-sol
1:50