


Résidence du Grand Combin à Champex Construction de 5 chalets mitoyens - Etape 2009		N° 00687-140	
Plan d'architecture		Projet	
Date		Echelle 1:50	
Dessiné		DATE 06.03.09	
		FORMAT A4	
		DESSIN et	
		CONTROLE PhO	
Modification		A B C D E F G H I J K L	
Date			
Dessiné			

KURMANN & CRETTON SA
Bureau d'ingénieurs civils diplômés EPF/SIA - Membres USIC

Rte de Clos-Donroux 1 CH - 1870 Monthey
Téléphone : 024 1 471 11 71 - Télécopie : 024 1 471 89 94
Site : www.kurmann-cretton.ch - E-mail : info@kurmann-cretton.ch

Plan réduit de 50%
1:50 => 1:100

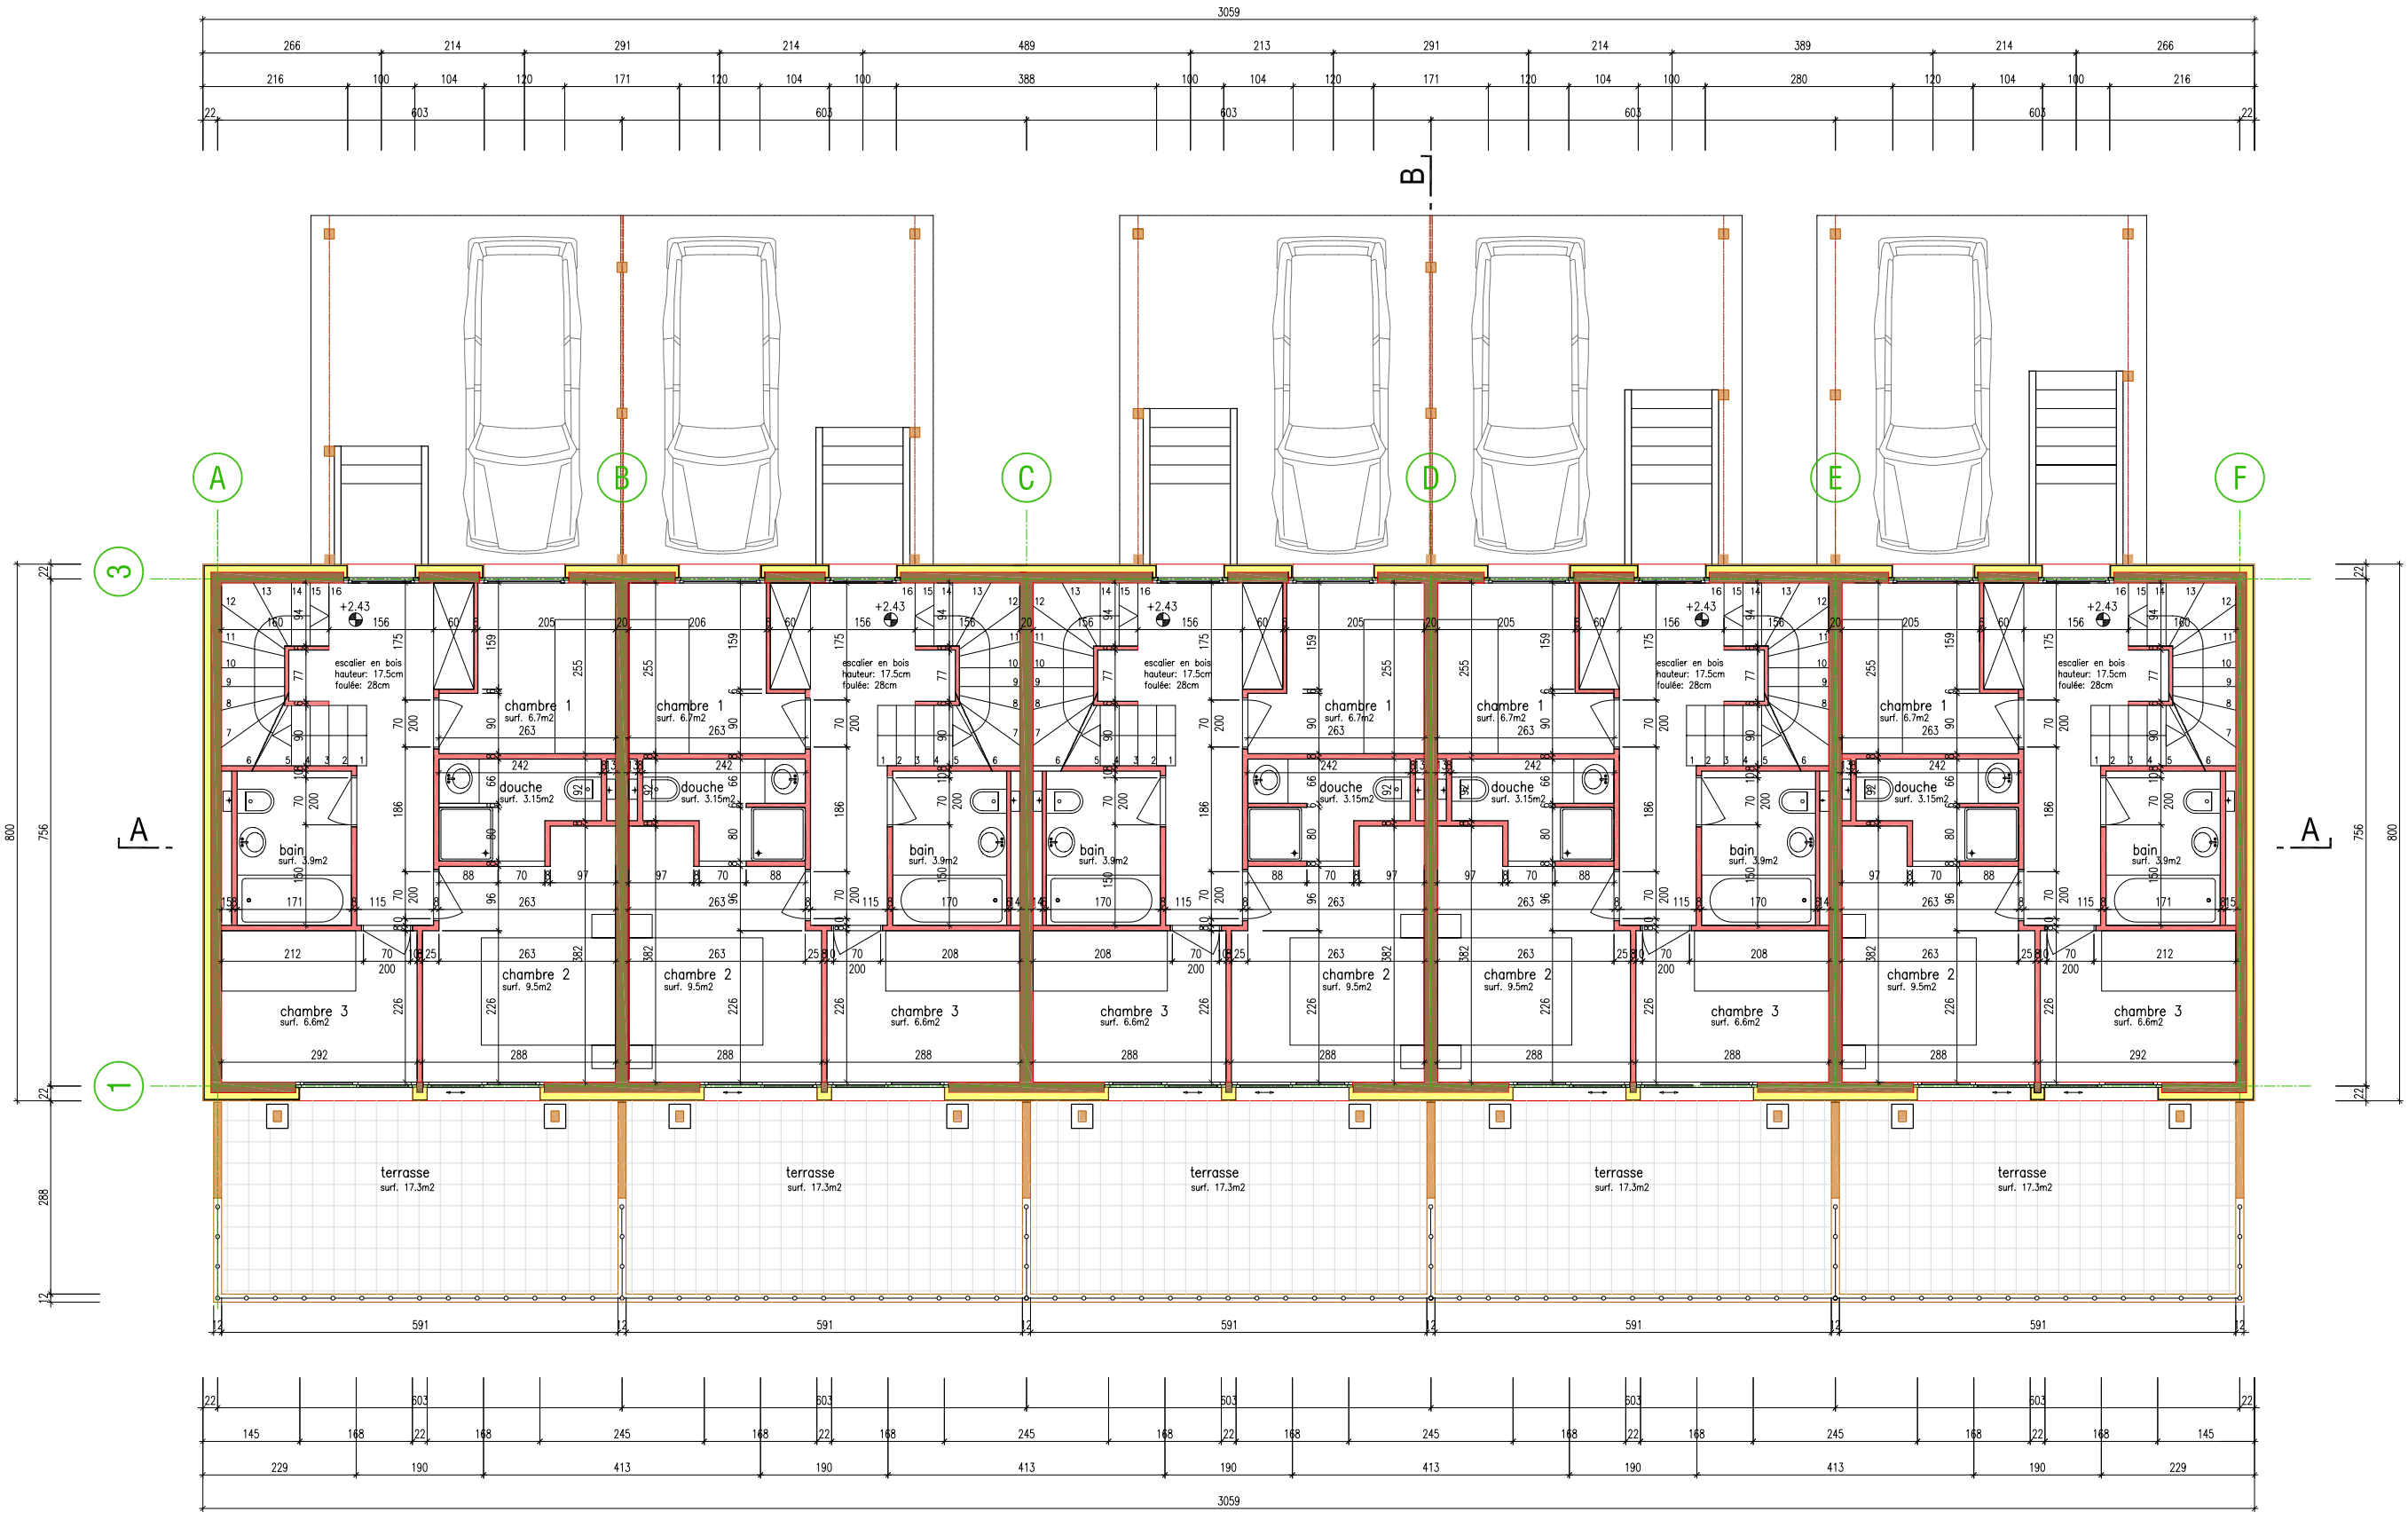

rez-de-chaussée
1:50