

Résidence du Grand Combin à Champex
Construction de 5 chalets mitoyens - Etape 2009

N° 00687-150

Plan d'architecture

Projet

ECHELLE 1:50

DATE 06.03.09

FORMAT A4

DESSIN r1


CONTROLE PhO

Modification	A	B	C	D	E	F	G	H	I	J	K	L
Date												
Dessiné												

KURMANN & CRETTON SA
Bureau d'ingénieurs civils diplômés EPF/SIA - Membres USIC

Rte de Clos-Donroux 1 CH - 1870 Monthey
Téléphone : 024 / 471 11 71 - Télécopie : 024 / 471 89 94
Site : www.kurmann-cretton.ch - E-mail : info@kurmann-cretton.ch

Plan réduit de 50%
1:50 => 1:100

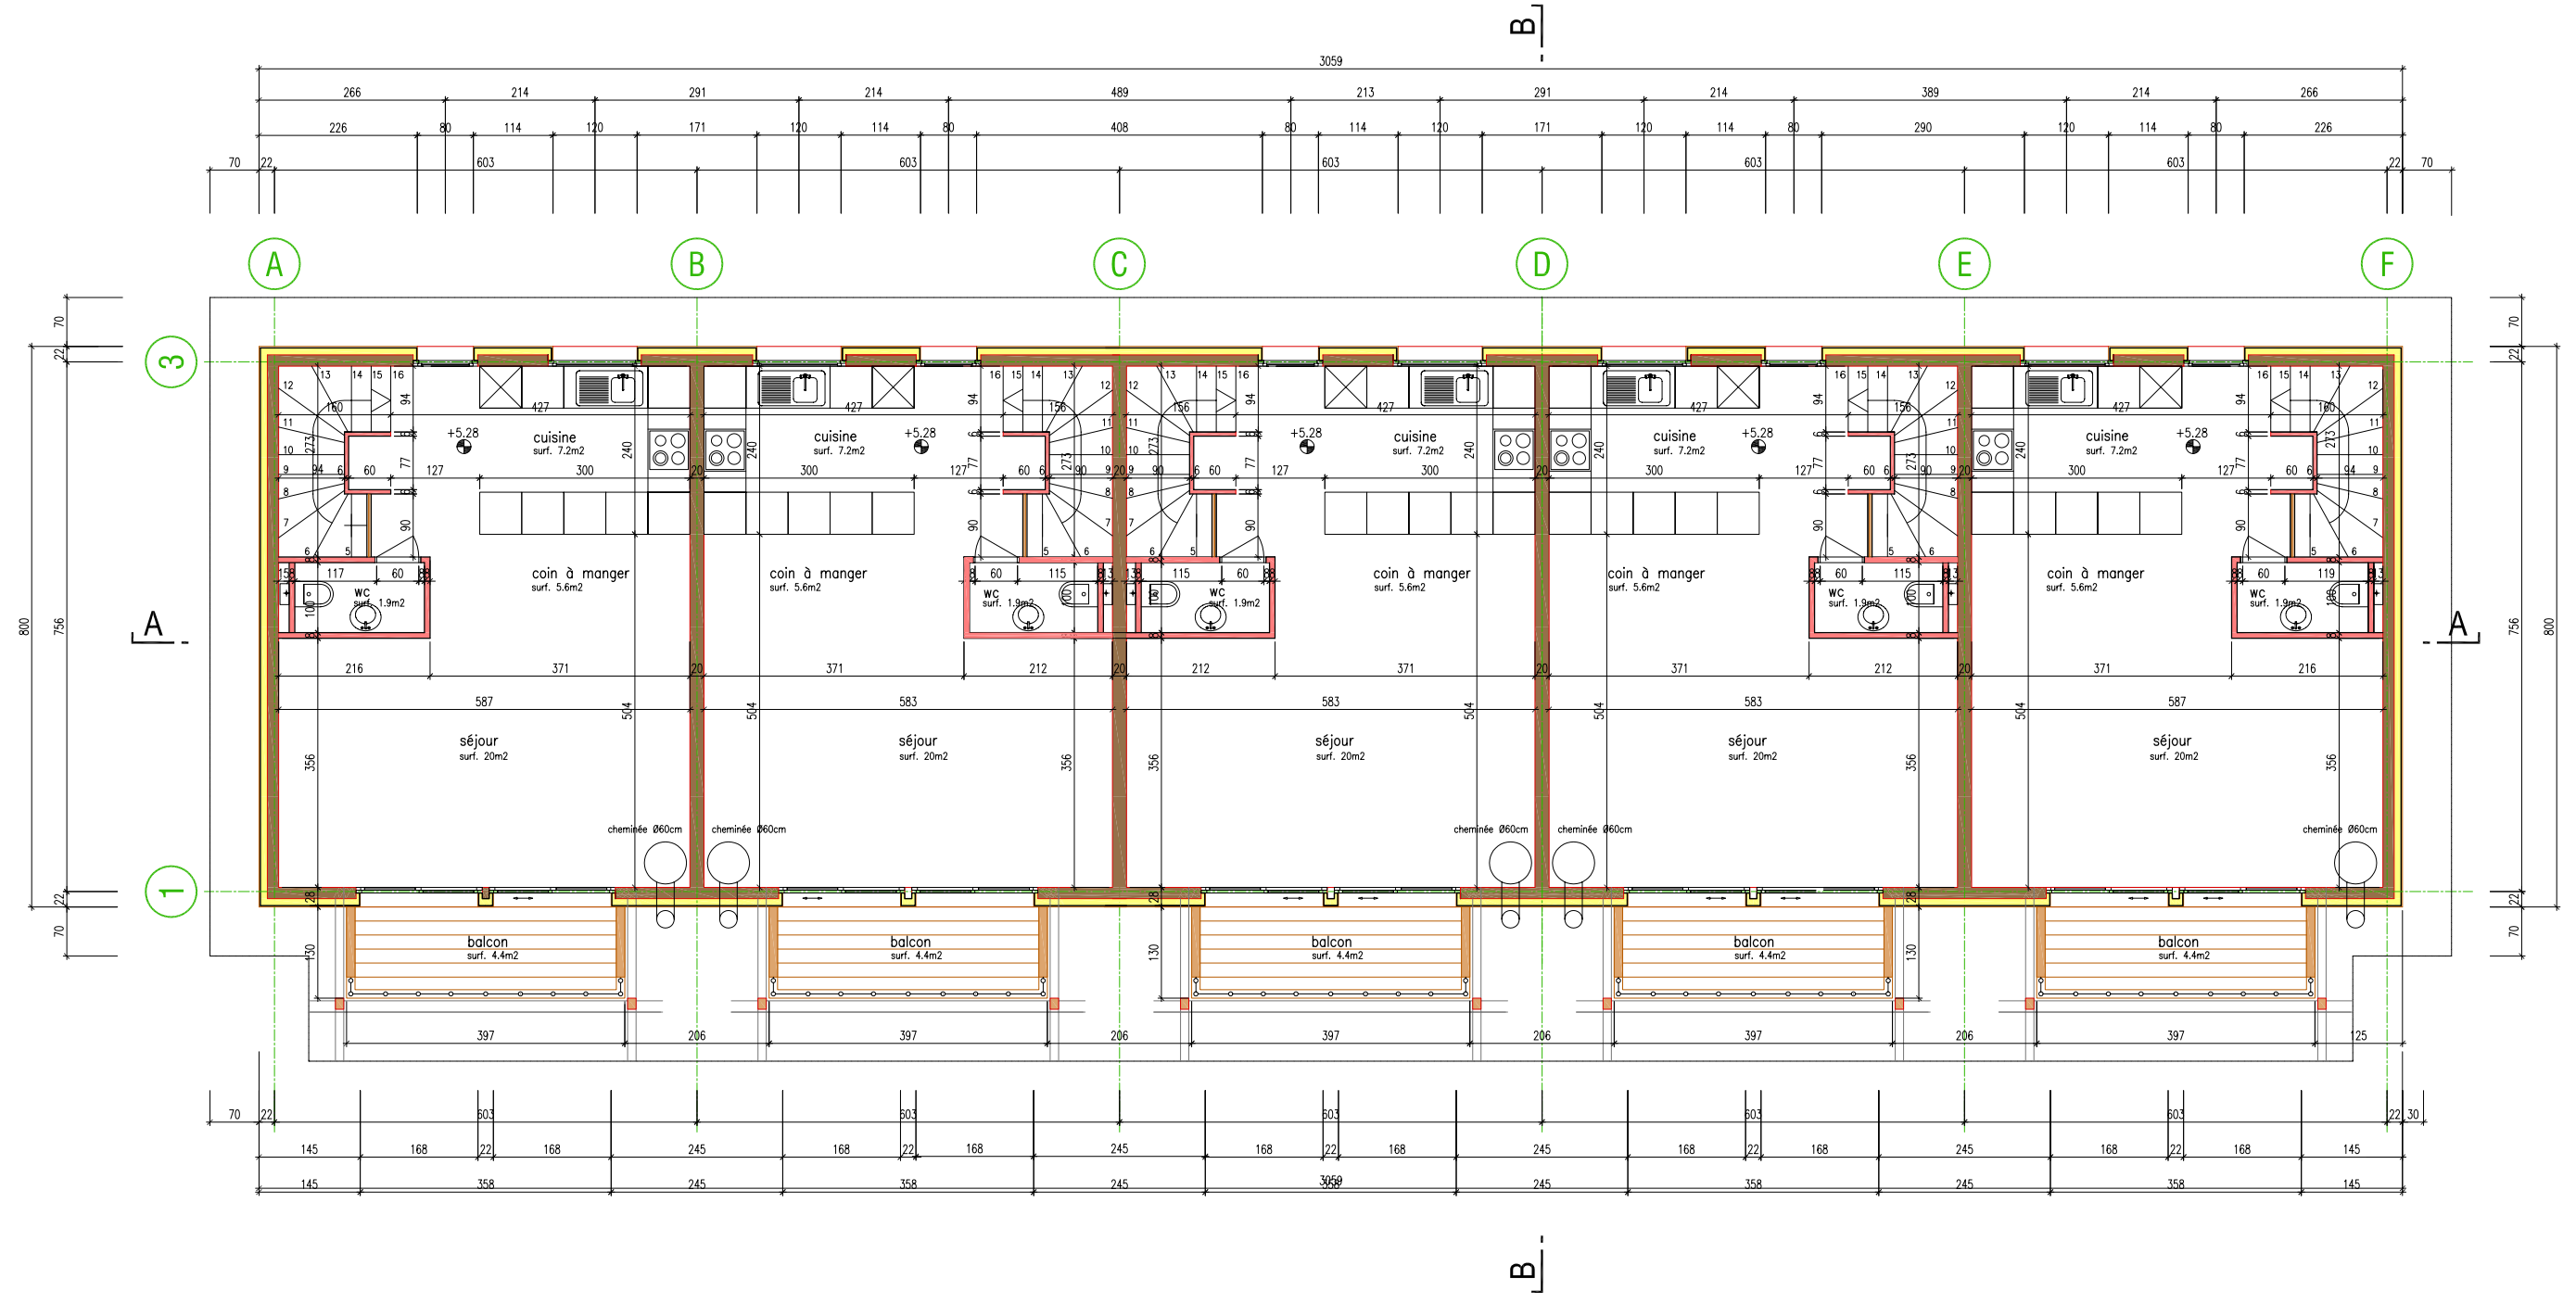

comble
1:50